


N

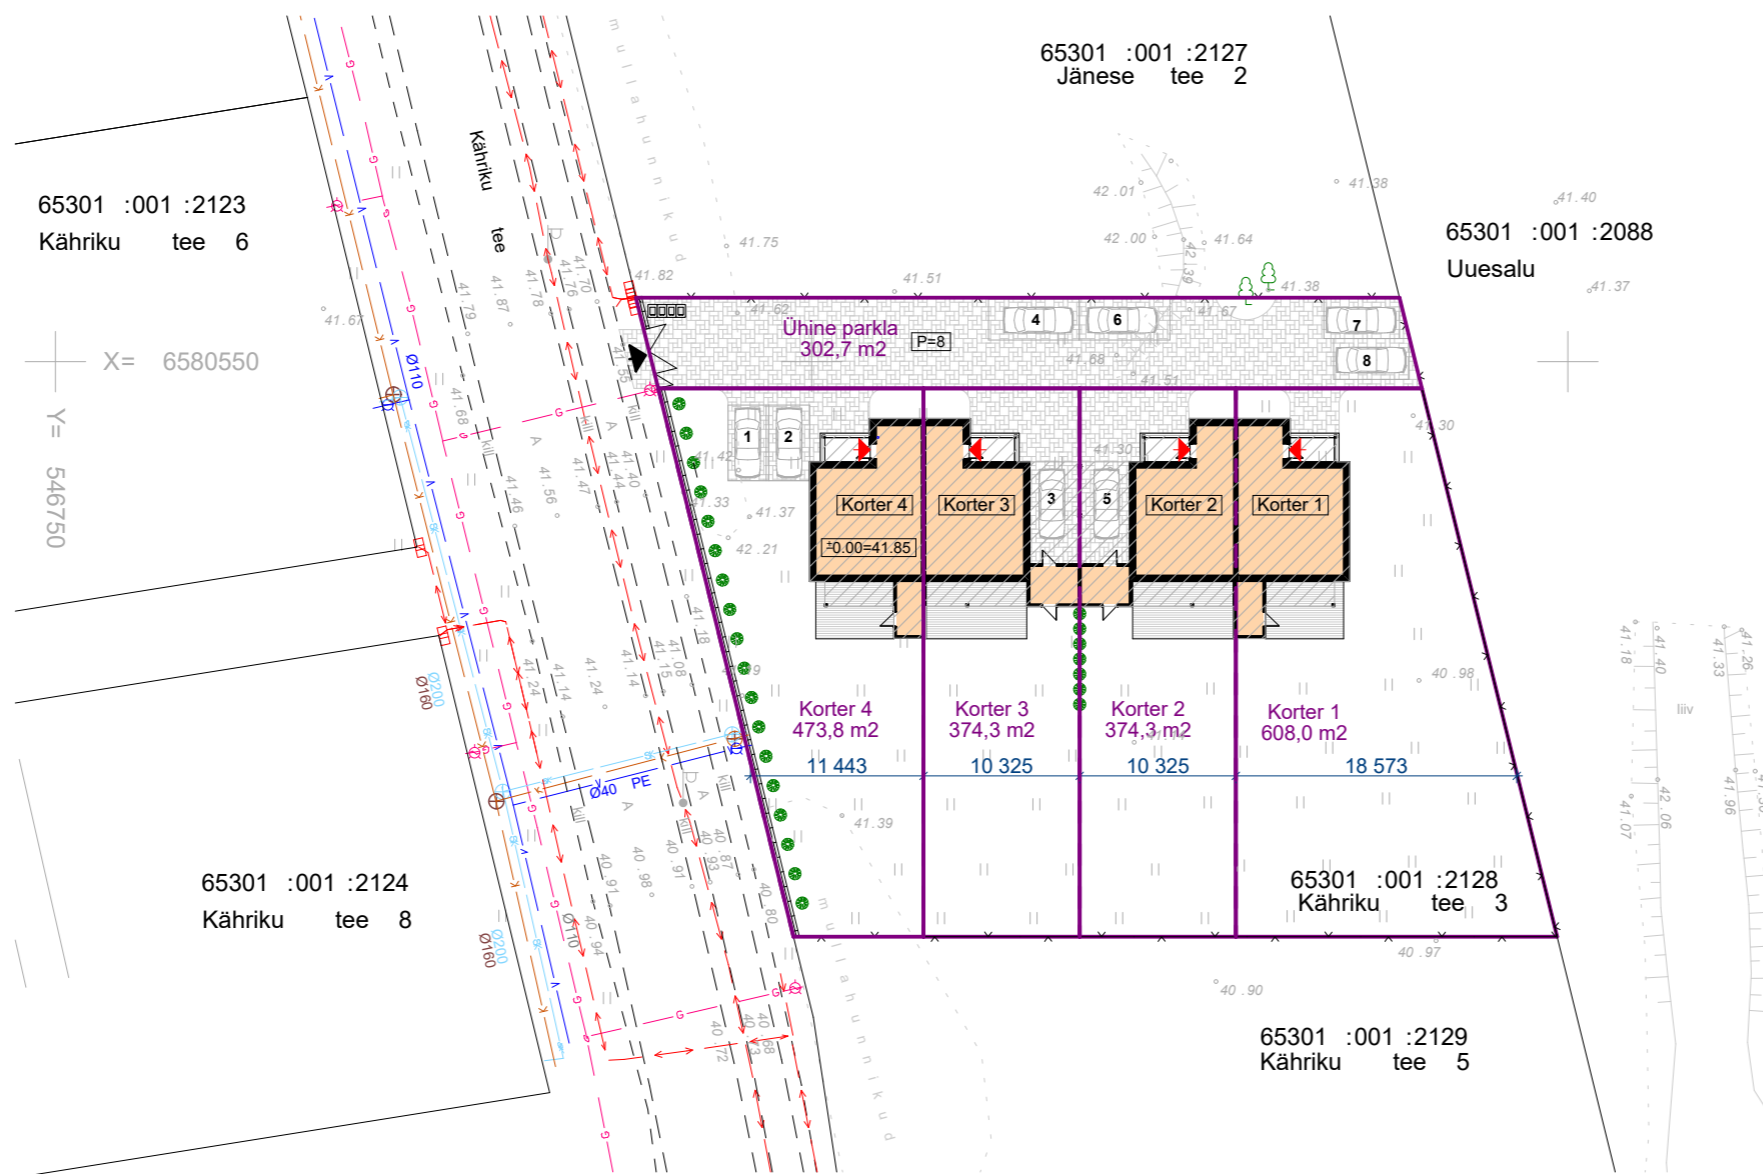

TINGMÄRGID

- KRUNDIPIIR
- KASUTUSKORRA PIIR
- PROJEKT. KAKSIKELAMU
- PROJEKT. PLAADISTATUD ALA (KIVIPARKETT)
- PROJEKT. PUITERRASS
- EHITISEALUNE PIND
- PROJEKT. PRÜGIKASTID (betoonalusel)
- PROJEKT. SISSEPÄÄS ELAMUSSE
- PROJEKT. SISSEPÄÄS KRUNDILE
- PERSPEKT.EL.LIITUMISKILP
- OL.OL. VEETORUSTIK
- OL.OL.EL.MP.KAABEL
- OL.OL. KANALISATSIOONI TORUSTIK
- OL.OL. SADEVEE KANALISATSIOON
- OL.OL. GAASITORUSTIK
- PROJEKT. VÕRKAED
- PROJEKT. PUITAED
- OL.OL. SÄILITATAV PUU
- PARKIMISKOHTADE ARV
- ISTUTATAV MADALHALJASTUS 25 tk (Physocarpus opulifolius 'Dart's Gold' - lodjap-põiseneelas)

KRUNDI TEHNILISED ANDMED

KRUNDI TÄHIS	65301:001:2128
KRUNDI PINDALA	2133 m ²
EHITISEALUNE PIND	406,4 m ²
TÄISEHITUSPROTSENT	19,1 %

TEHNILISED ANDMED:

EHITISEALUNE PIND	406,4 m ²
NETOPIND KOKKU	428,0 m ²
KORTER 1	110,0 m ²
KORTER 2	104,0 m ²
KORTER 3	104,0 m ²
KORTER 4	110,0 m ²
BRUTOPIND	532,9 m ²
KORRUSELISUS	2
TUBADE ARV KOKKU	16
KORTER 1	4
KORTER 2	4
KORTER 3	4
KORTER 4	4
KÕETAV PIND	398,8 m ²
ELURUUMIDE PIND	417,0 m ²
TEHNORUUMIDE PIND	11,0 m ²
HOONE MAHT	1980,4 m ³
HOONE KÕRGUS	8,1 m
HOONE PIKKUS	35,7 m
HOONE LAIUS	14,5 m
TULEPÜSIVUSKLASS	TP3