


N

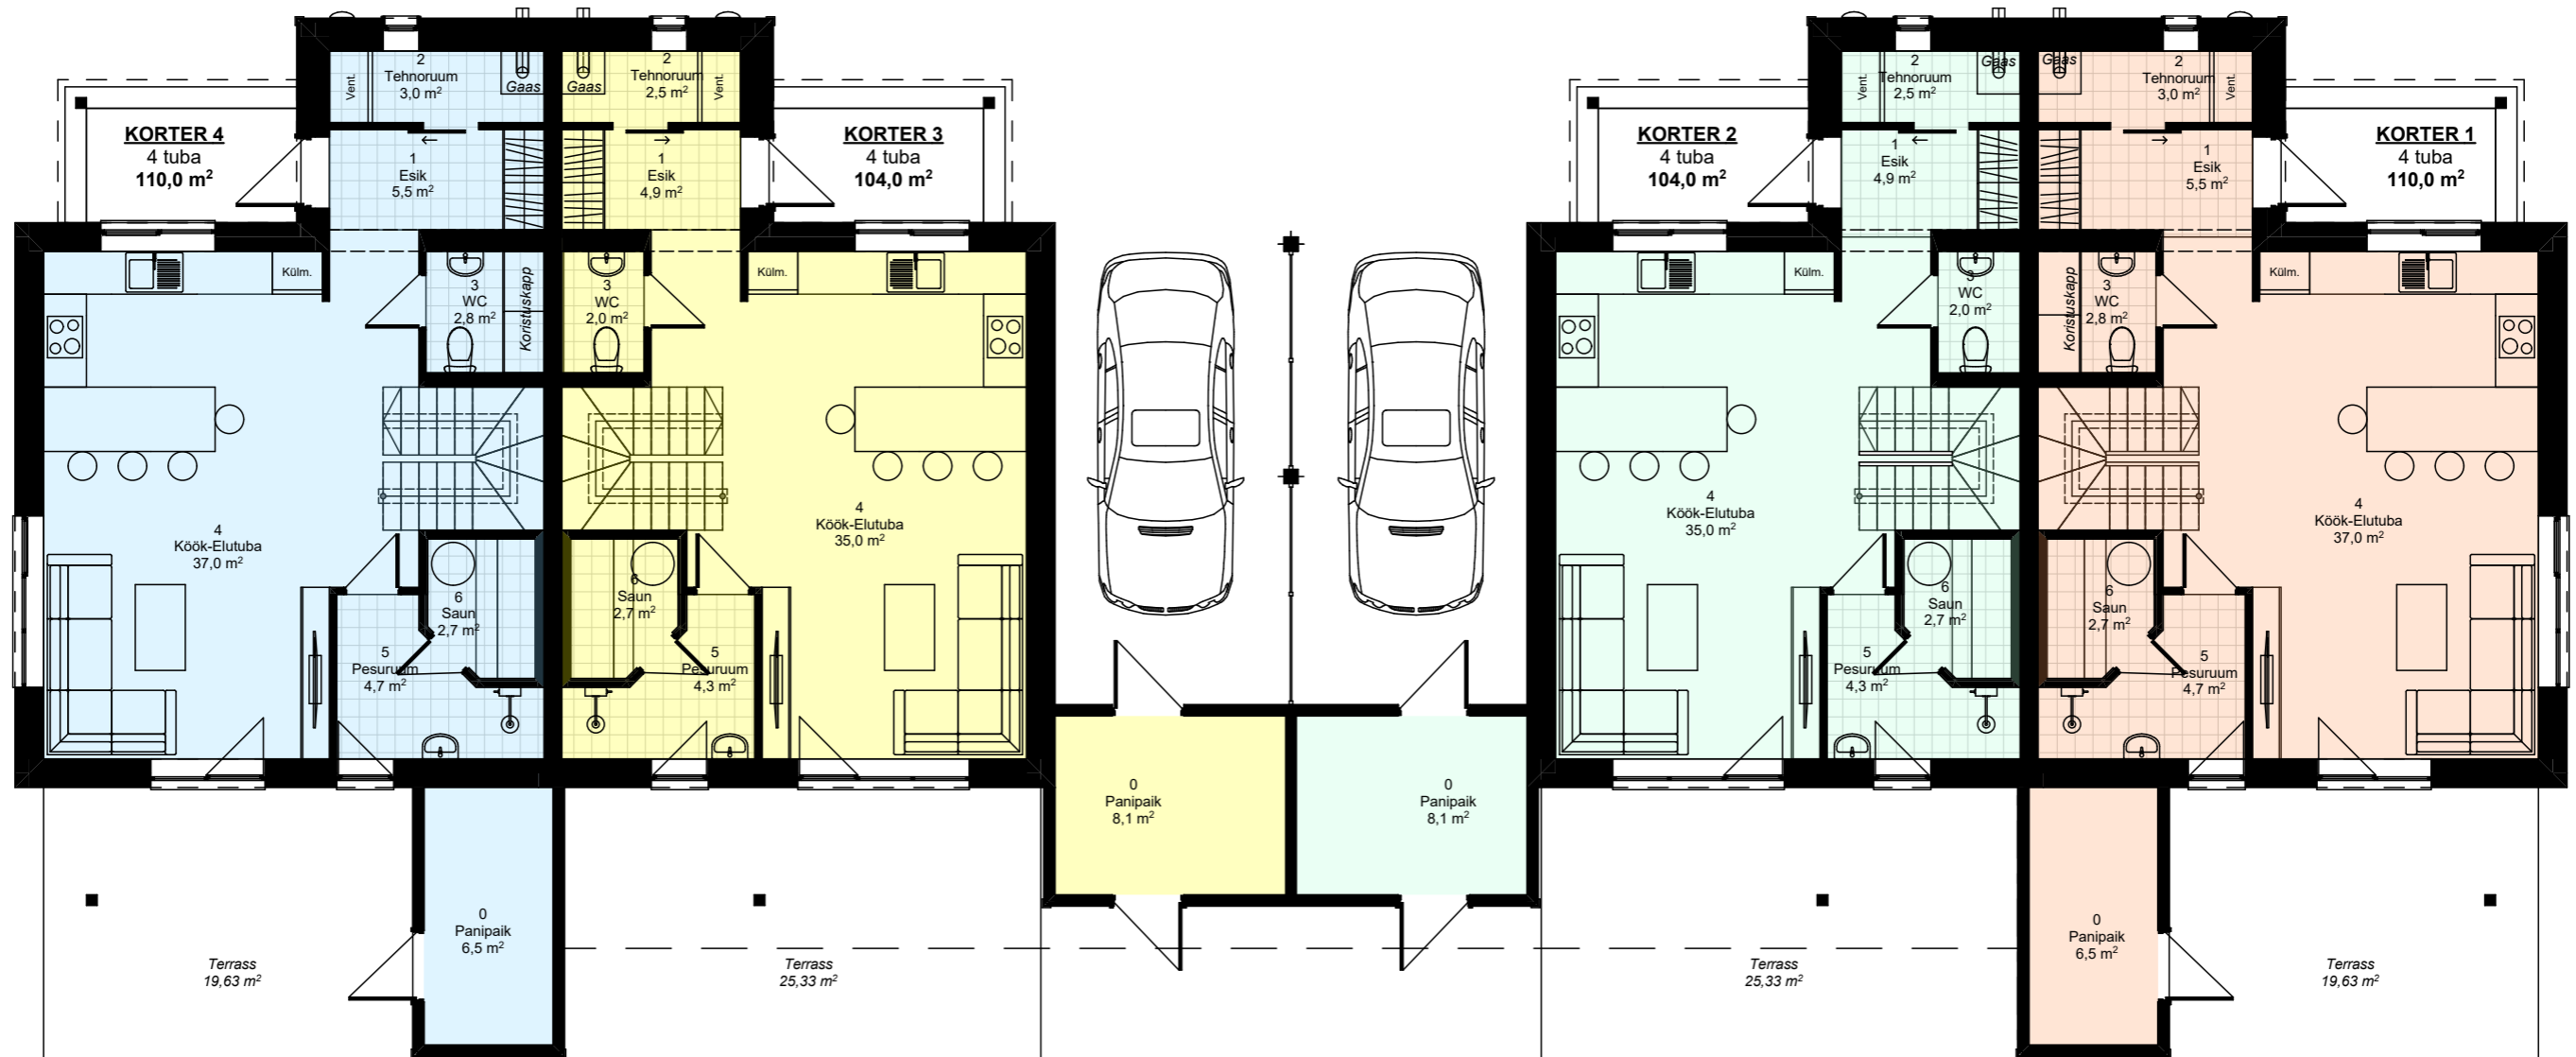

1. KORRUS



KORTER 4			
KORRUS	NR	RUUM	PINDALA
Esimene	0	Panipaik	6,5
Esimene	1	Esik	5,5
Esimene	2	Tehnoruum	3,0
Esimene	3	WC	2,8
Esimene	4	Köök-Elutuba	37,0
Esimene	5	Pesuruum	4,7
Esimene	6	Saun	2,7
Teine	7	Trepihall	8,5
Teine	8	Vannituba	6,8
Teine	9	Tuba 1	10,5
Teine	10	Tuba 2	11,2
Teine	11	Tuba 3	10,8
			110,0 m²

KORTER 3			
KORRUS	NR	RUUM	PINDALA
Esimene	0	Panipaik	8,1
Esimene	1	Esik	4,9
Esimene	2	Tehnoruum	2,5
Esimene	3	WC	2,0
Esimene	4	Köök-Elutuba	35,0
Esimene	5	Pesuruum	4,3
Esimene	6	Saun	2,7
Teine	7	Trepihall	7,3
Teine	8	Vannituba	6,6
Teine	9	Kabinet	8,0
Teine	10	Tuba 1	11,3
Teine	11	Tuba 2	11,3
			104,0 m²

KORTER 2			
KORRUS	NR	RUUM	PINDALA
Esimene	0	Panipaik	8,1
Esimene	1	Esik	4,9
Esimene	2	Tehnoruum	2,5
Esimene	3	WC	2,0
Esimene	4	Köök-Elutuba	35,0
Esimene	5	Pesuruum	4,3
Esimene	6	Saun	2,7
Teine	7	Trepihall	7,3
Teine	8	Vannituba	6,6
Teine	9	Garderoob	6,1
Teine	10	Tuba 1	13,2
Teine	11	Tuba 2	11,3
			104,0 m²

KORTER 1			
KORRUS	NR	RUUM	PINDALA
Esimene	0	Panipaik	6,5
Esimene	1	Esik	5,5
Esimene	2	Tehnoruum	3,0
Esimene	3	WC	2,8
Esimene	4	Köök-Elutuba	37,0
Esimene	5	Pesuruum	4,7
Esimene	6	Saun	2,7
Teine	7	Trepihall	8,5
Teine	8	Vannituba	6,8
Teine	9	Tuba 1	10,5
Teine	10	Tuba 2	11,2
Teine	11	Tuba 3	10,8
			110,0 m²