


N

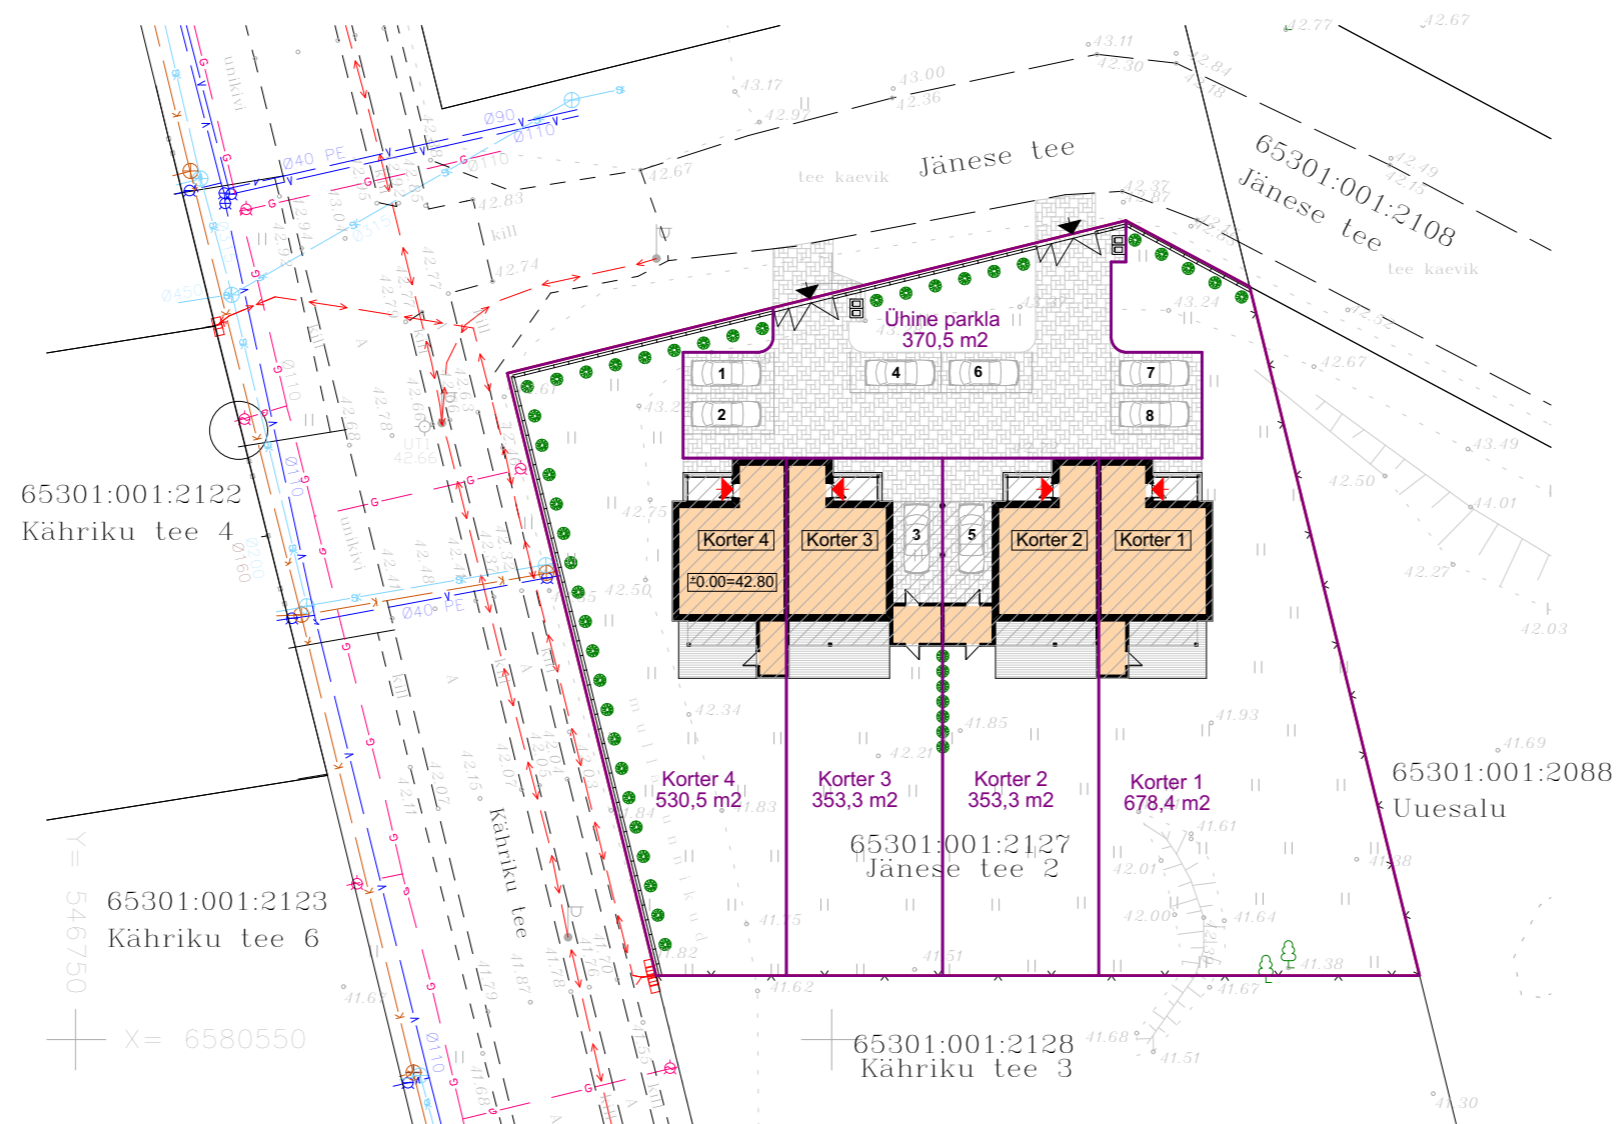

TINGMÄRGID

- KRUNDIPIIR
- KASUTUSKORRA PIIR
- PROJEKT. KAKSIKELAMU
- PROJEKT. PLAADISTATUD ALA (KIVIPARKETT)
- PROJEKT. PUITTERRASS
- EHITISEALUNE PIND
- PROJEKT. PRÜGIKASTID (betoonalusel)
- PROJEKT. SISSEPÄÄS ELAMUSSE
- PROJEKT. SISSEPÄÄS KRUNDILE
- PERSPEKT. EL. LIITUMISKILP
- OL. OL. VEETORUSTIK
- OL. OL. EL. MP. KAABEL
- OL. OL. KANALISATSIOONI TORUSTIK
- OL. OL. SADEVEE KANALISATSIOON
- OL. OL. GAASITORUSTIK
- PROJEKT. PUITAED
- OL. OL. SÄILITATAV PÜÜ
- PARKIMISKOHTADE ARV
- ISTUTATAV MADALHALJASTUS 46 tk (Physocarpus opulifolius 'Dart's Gold' - lodjap-pöisenelas)

KRUNDI TEHNILISED ANDMED

KRUNDI TÄHIS	65301:001:2127
KRUNDI PINDALA	2286 m ²
EHITISEALUNE PIND	406,4 m ²
TÄISEHITUSPROTSENT	17,7 %

TEHNILISED ANDMED:

EHITISEALUNE PIND	406,4 m ²
NETOPIND KOKKU	428,0 m ²
KORTER 1	110,0 m ²
KORTER 2	104,0 m ²
KORTER 3	104,0 m ²
KORTER 4	110,0 m ²
BRUTOPIND	532,9 m ²
KORRUSELISUS	2
TUBADE ARV KOKKU	16
KORTER 1	4
KORTER 2	4
KORTER 3	4
KORTER 4	4
KÕETAV PIND	398,8 m ²
ELURUUMIDE PIND	417,0 m ²
TEHNORUUMIDE PIND	11,0 m ²
HOONE MAHT	1980,4 m ³
HOONE KÕRGUS	8,1 m
HOONE PIKKUS	35,7 m
HOONE LAIUS	14,5 m
TULEPÜSIVUSKLASS	TP3

TOP GEODEESIA OÜ			Töö nr.	GD-17-664	LEHT 1
					LEHTI 1
AMET	NIMI	ALLKIRI	HARJUMAA, RAE VALD, UUESALU KÜLA, ILVESE TEE 6, JÄNESE TEE 2 JA KÄHRIKU TEE 1,3,5,7		
GEODEET	E.LILLEND		ReLlet nr.EEG000151, välja antud 29.10.2008a. Mäeäriku tee 96g, Tallinn, 11215 tel 6511110, fax 6511139 e-mail: erik@topgeodesia.ee	Koostatud:	24.01.2018
TELLIJA	IBE ESTONIA OÜ		MAA-ALA PLAAN TEHNOVÕRKUDE JA KINNISTUPHIDEGA	MÕÖT	1:500



MiHo OÜ
 Registrikood: 11344754
 Reg.nr: EEP000998
 Pae 25-33 Tallinn
 phone: +372 56 642 338
 email: kristina@miho.ee

Objekt: **RIDAELAMU**
 Asukoht: **HARJUMAA, RAE VALD,
 UUESALU KÜLA,
 JÄNESE TEE 2**

Joonis:

KASUTUSKORRA PLAAN

Tellija:	IBE Estonia OÜ		
Arhitekt:	HELEN TIKKA		
Vastutav arhitekt:	KRISTINA SEPP		
Projekti staadium:	EELPROJEKT		
Kuupäev:	Töö nr:	Möötkava:	Leht:
09.10.2018	49-2018	1:500	AS-2